
Skizze zur Bekanntgabe der Grenzermittlung und Abmarkung von Flurstücksgrenzen

Öffentlich bestellter Vermessungsingenieur Dipl.-Ing. Reinhard Kuhn, Dr. Külz Straße 9, 08468 Reichenbach Tel.: 03765-12014 Fax: 03765-12131
post@geovermessung.de

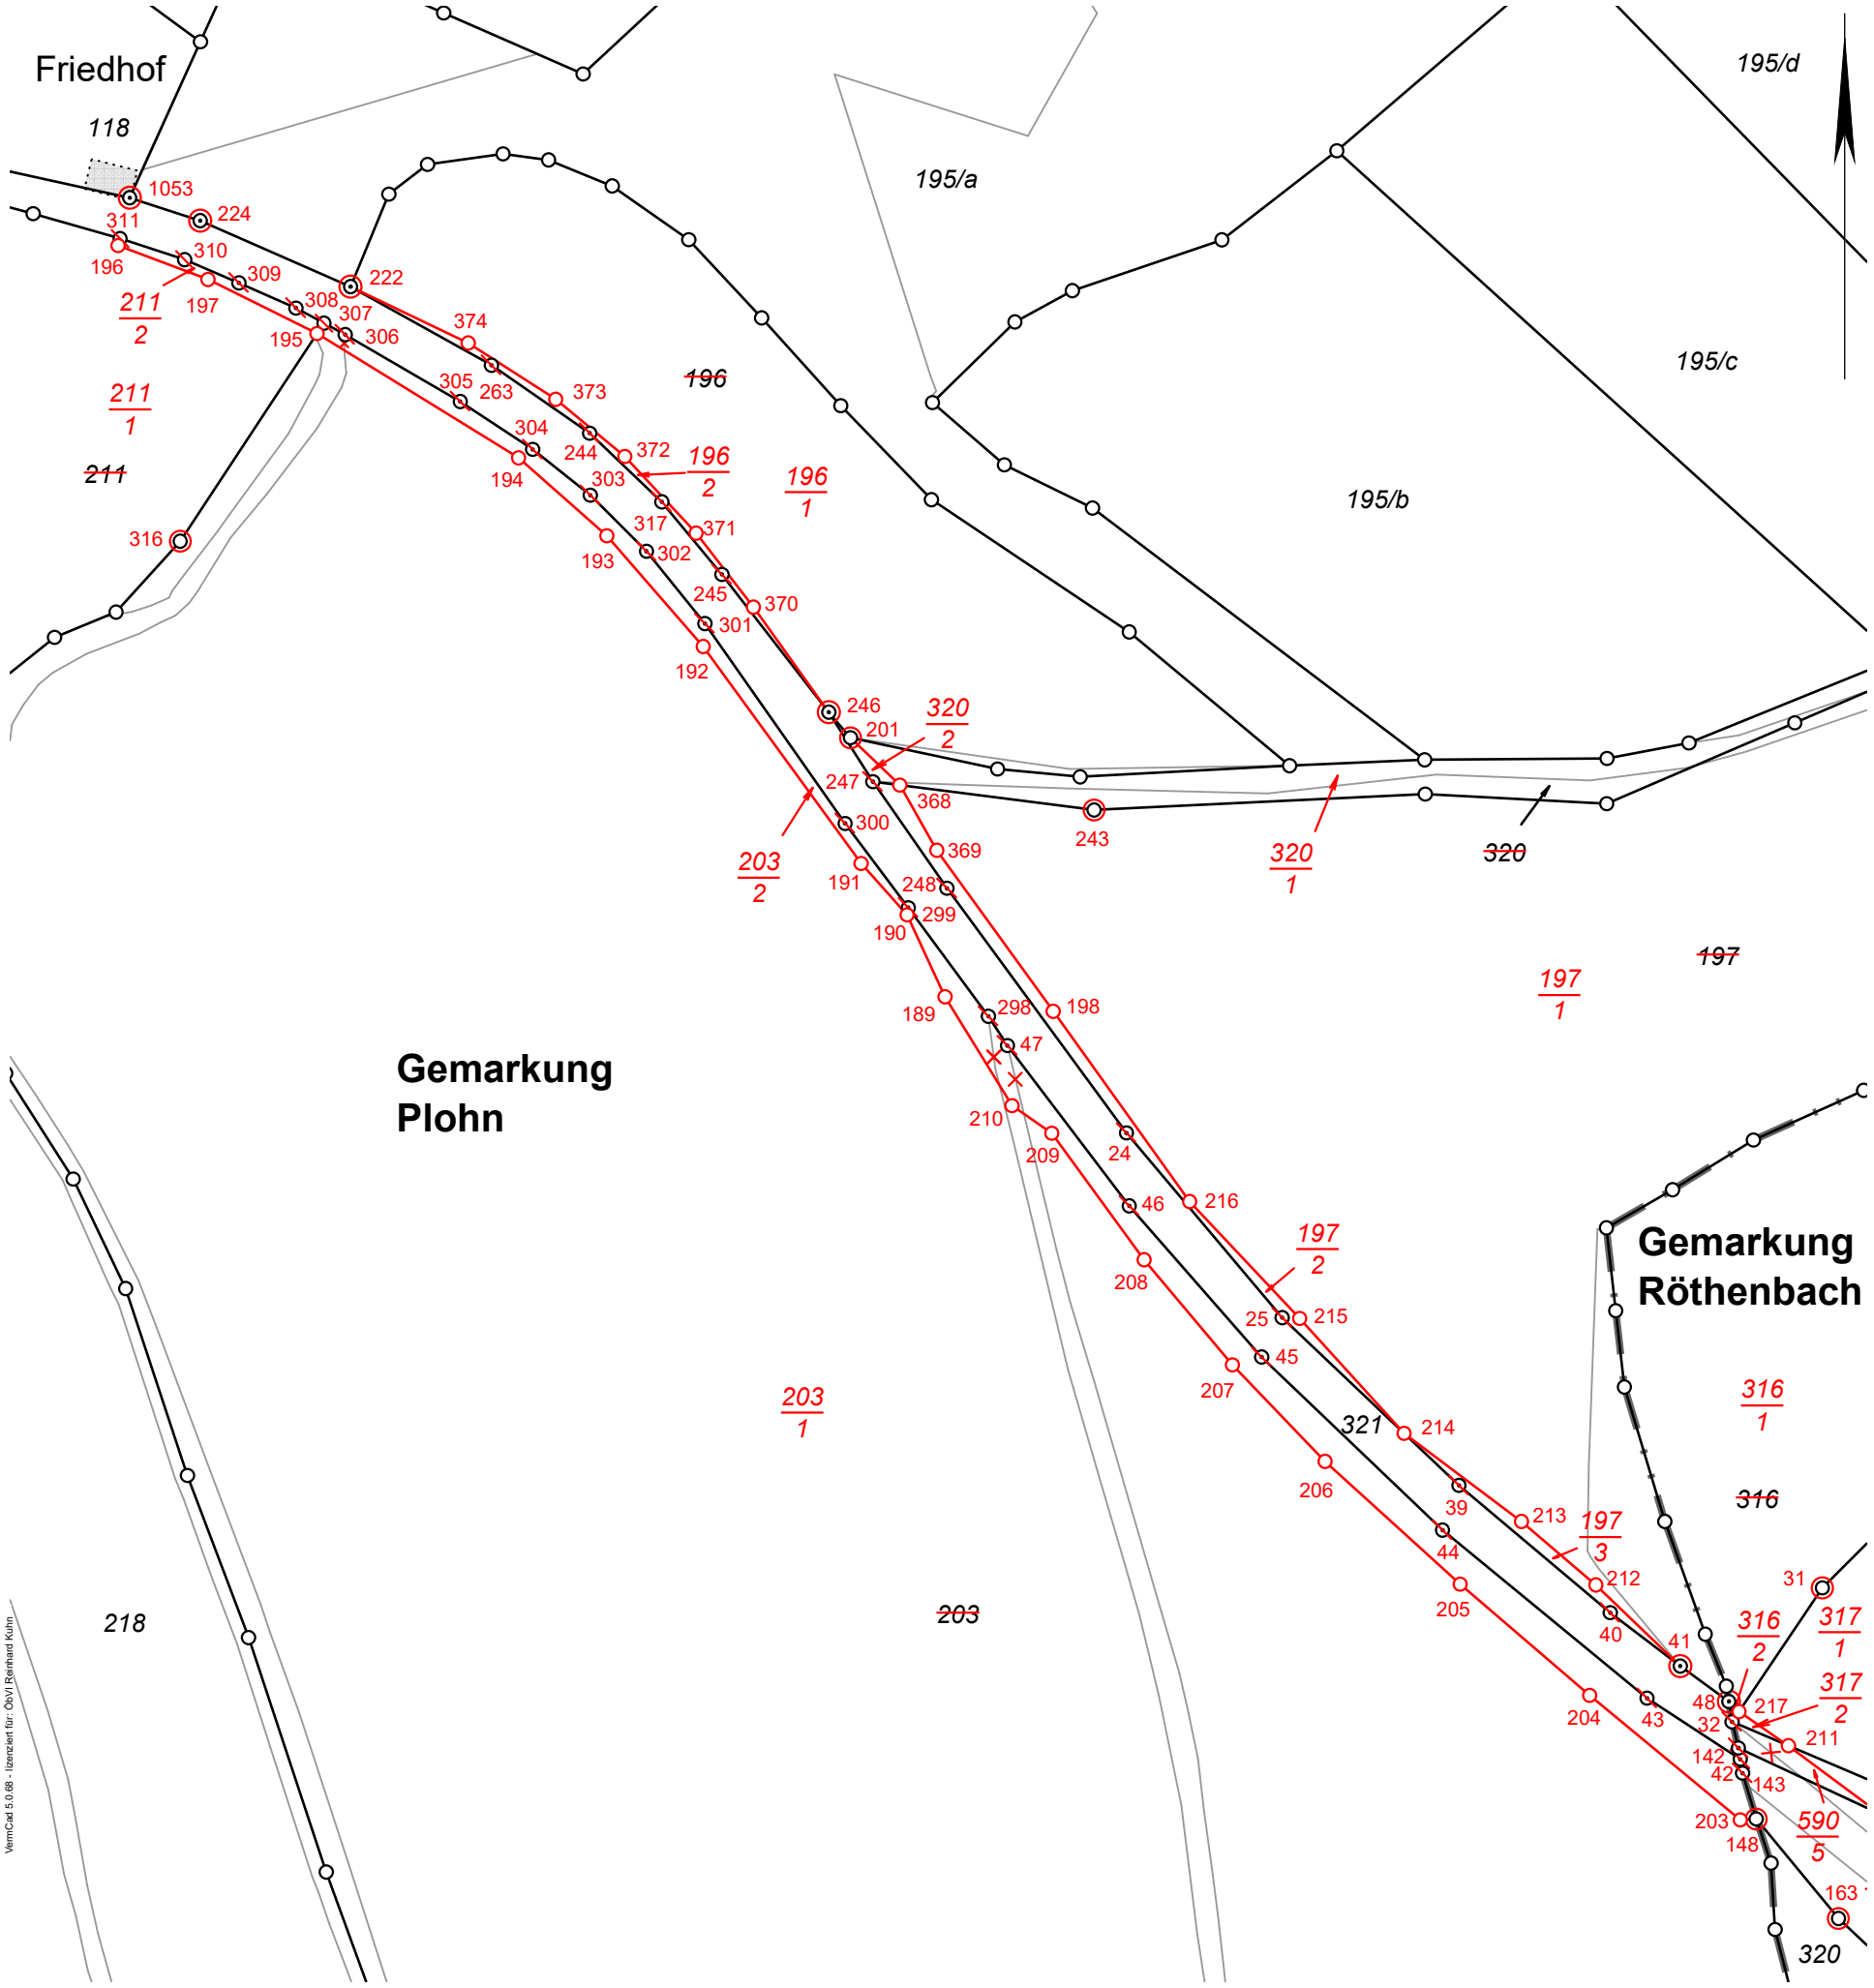

Zeichenerklärung

- vermarkter Grenzpunkt (allgemein)
- unvermarkter Grenzpunkt (allgemein)
- Grenzpunkt wurde vorgefunden
- Grenzpunkt wurde vorgefunden und durch neue Grenzmarke ersetzt
- Grenzpunkt nicht vorgefunden, neu abgemarkt
- Grenzpunkt nicht vorgefunden, neu abgemarkt
- Grenzpunkt ausgesetzt, neu abgemarkt
- Abmarkung des Grenzpunktes wurde nicht vorgenommen (Absehung von der Abmarkung)
- Abmarkung des Grenzpunktes wurde nicht vorgenommen (Absehung von der Abmarkung)
- Abmarkung des Grenzpunktes wurde nicht vorgenommen (Absehung von der Abmarkung)
- Abmarkung des Grenzpunktes wurde ausgesetzt
- Abmarkung des Grenzpunktes wurde ausgesetzt
- Grenzpunkt fällt weg
- Grenzpunkt fällt weg
- Grenzpunkt der neuen Flurstücksgrenze wurde in der Örtlichkeit vermarkt
- Grenzpunkt der neuen Flurstücksgrenze wurde in der Örtlichkeit nicht vermarkt

- Flurstücksgrenze im Liegenschaftskataster alt
- Flurstücksgrenze im Liegenschaftskataster erstmalig bestimmt (neu)
- Flurstücksgrenze im Liegenschaftskataster berichtigt
- Flurstücksgrenze im Liegenschaftskataster fehlerhaft, fällt weg
- Flurstücksgrenze im Liegenschaftskataster strittig
- Flurstücksgrenze im Liegenschaftskataster nicht festgestellt